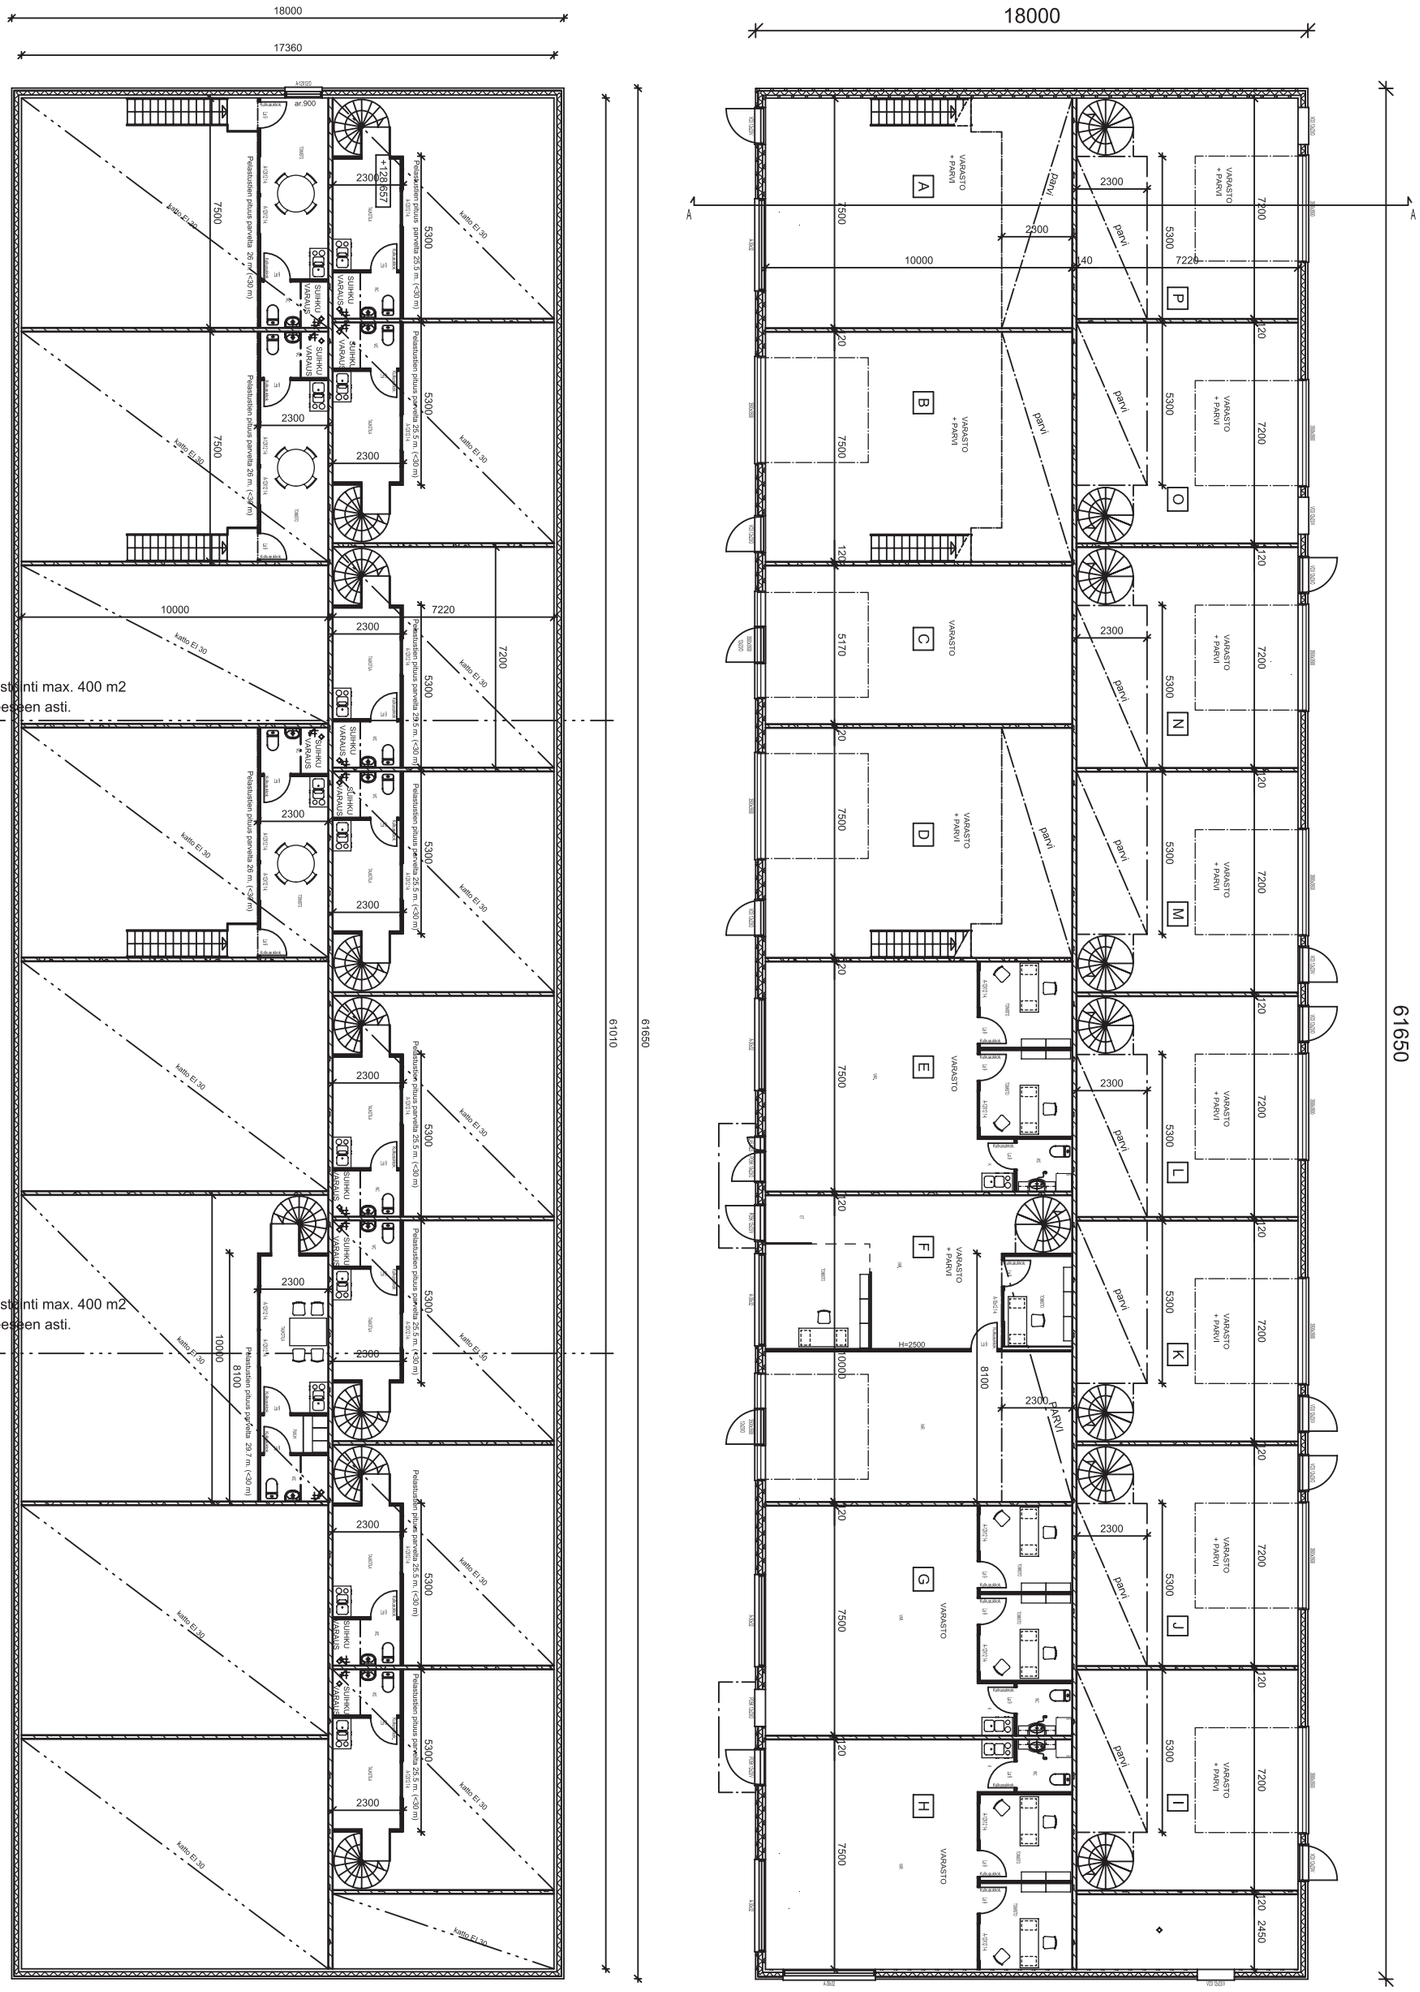
18000
17360
61650
61010
Yläpohjan palo- osastointi max. 400 m2
osiin EI 15 vesikatteeseen asti.
Yläpohjan palo- osastointi max. 400 m2
osiin EI 15 vesikatteeseen asti.
18000
61650
A
A
VARASTO
+ PARVI
parvi
VARASTO
VARASTO
+ PARVI
Hi=2500
2450